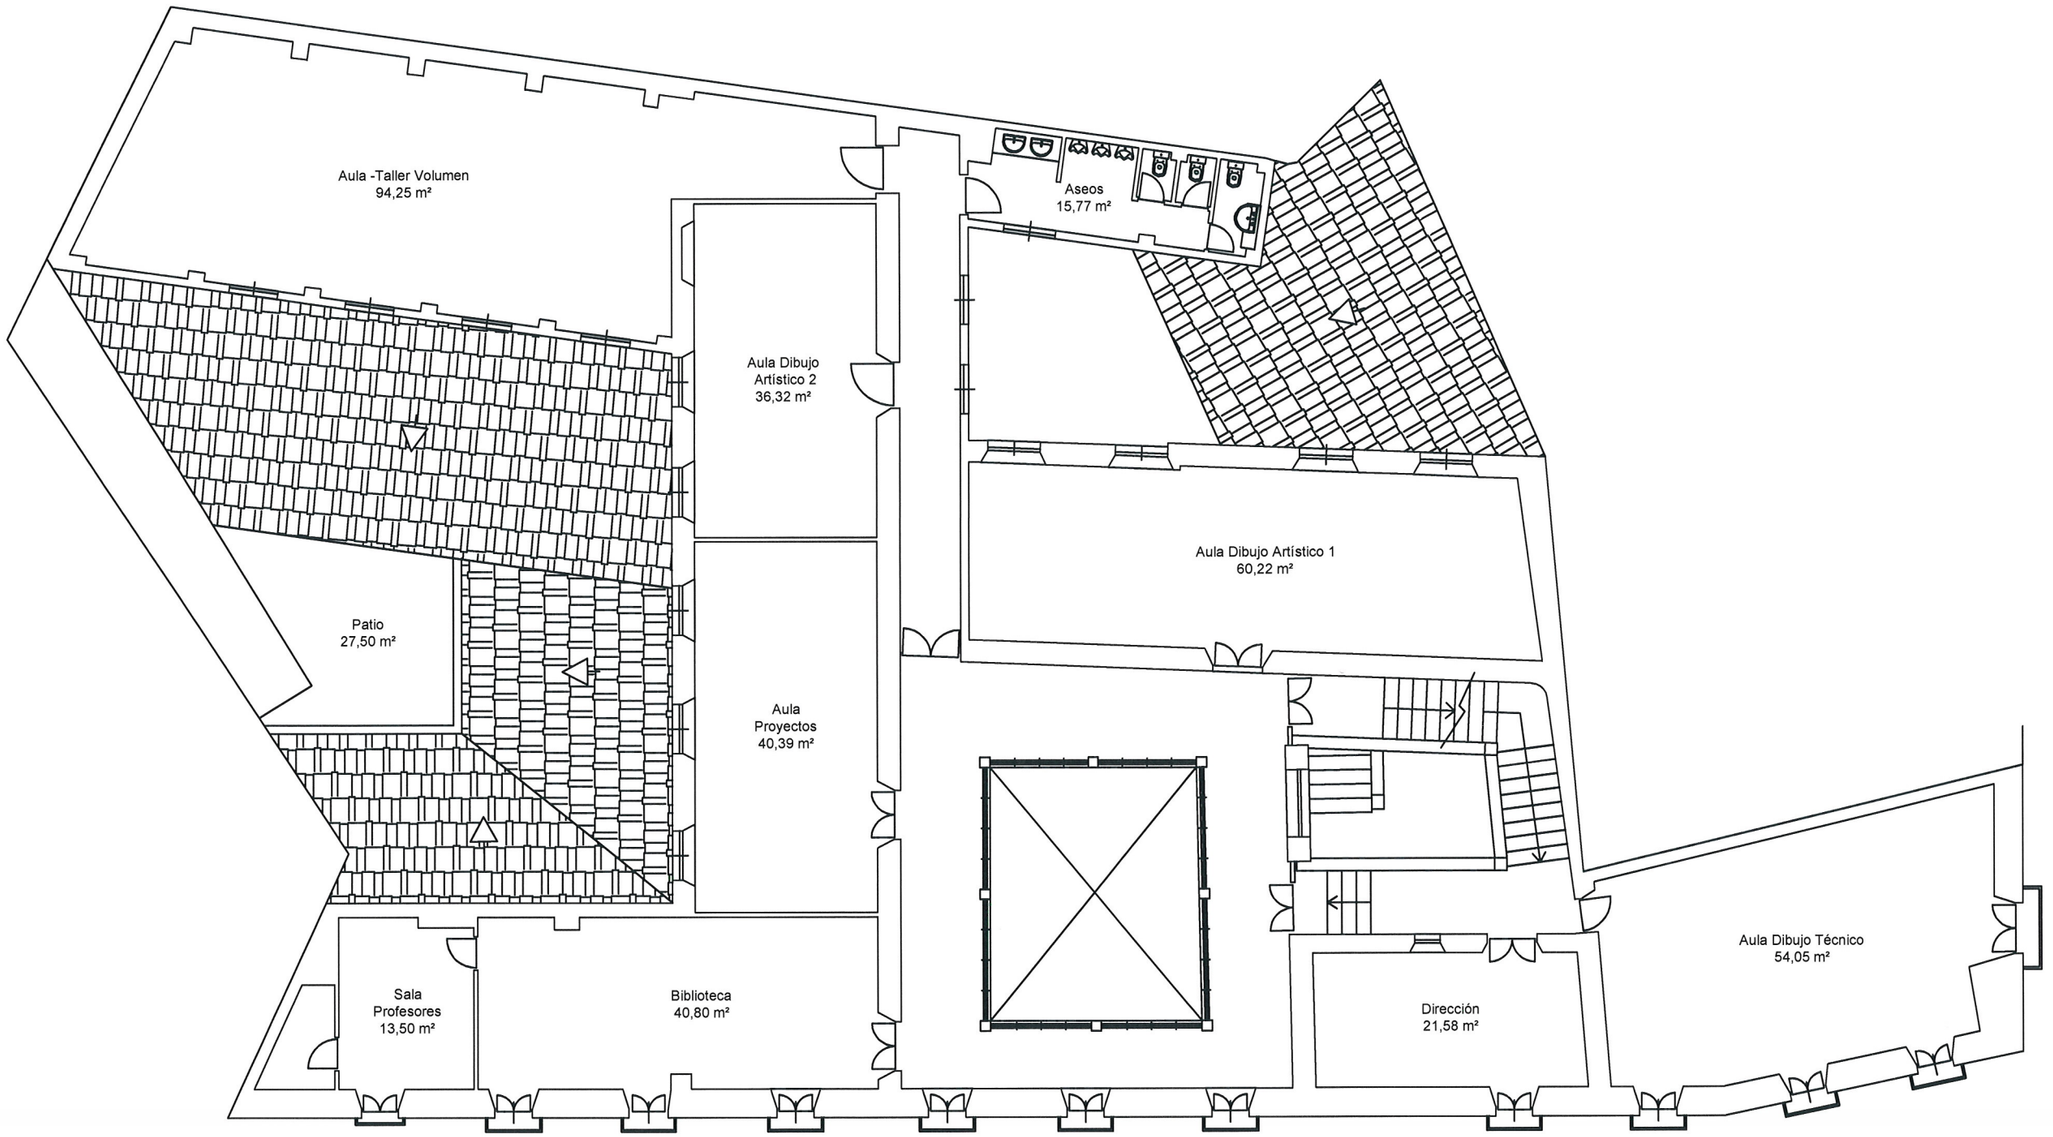


PLANTA PRIMERA

GUADIX ESCUELA DE ARTE	ESCUELA DE ARTE DE GUADIX	ESCALA 1:150
	PLAN AUTOPROTECCIÓN CENTROS ESCOLARES	PLANO 2C
	PLANOS SUPERFICIE	PLANTA PRIMERA