
LEYENDA MAPA RIESGOS
RIESGO BAJO
RIESGO MEDIO
RIESGO ALTO

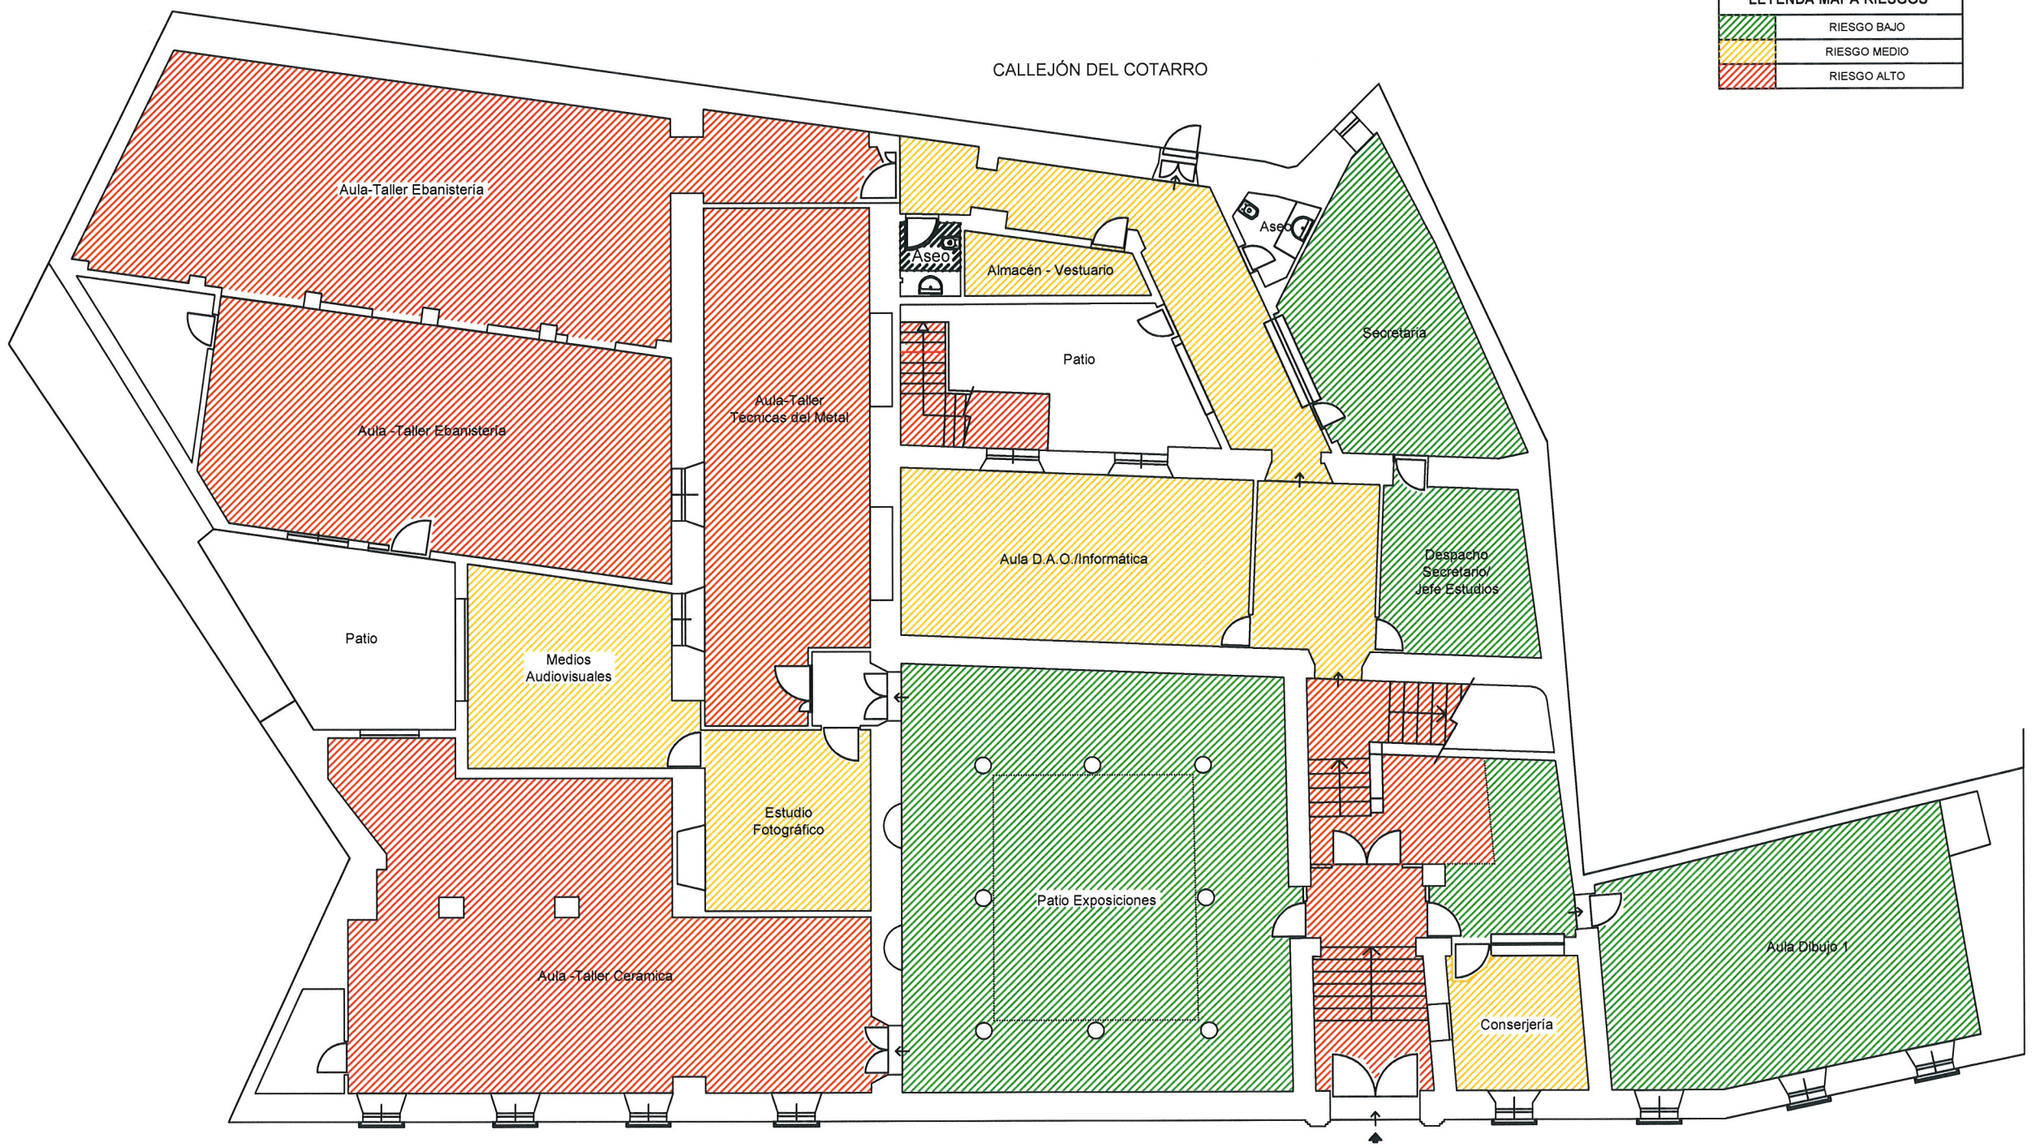

PLANTA BAJA

GUADIX ESCUELA DE ARTE	ESCUELA DE ARTE DE GUADIX	ESCALA 1:150
	PLAN AUTOPROTECCIÓN CENTROS ESCOLARES	PLANO 4B
	PLANO ZONIFICACIÓN RIESGOS	PLANTA BAJA