
LEYENDA CPI	
	EXTINTOR MANUAL
	LÁMPARA AUTOMÁTICA DE EMERGENCIA
	BOTIQUÍN
	PULSADOR DE ALARMA
	TIMBRE DE ALARMA
	RECORRIDO DE EVACUACIÓN

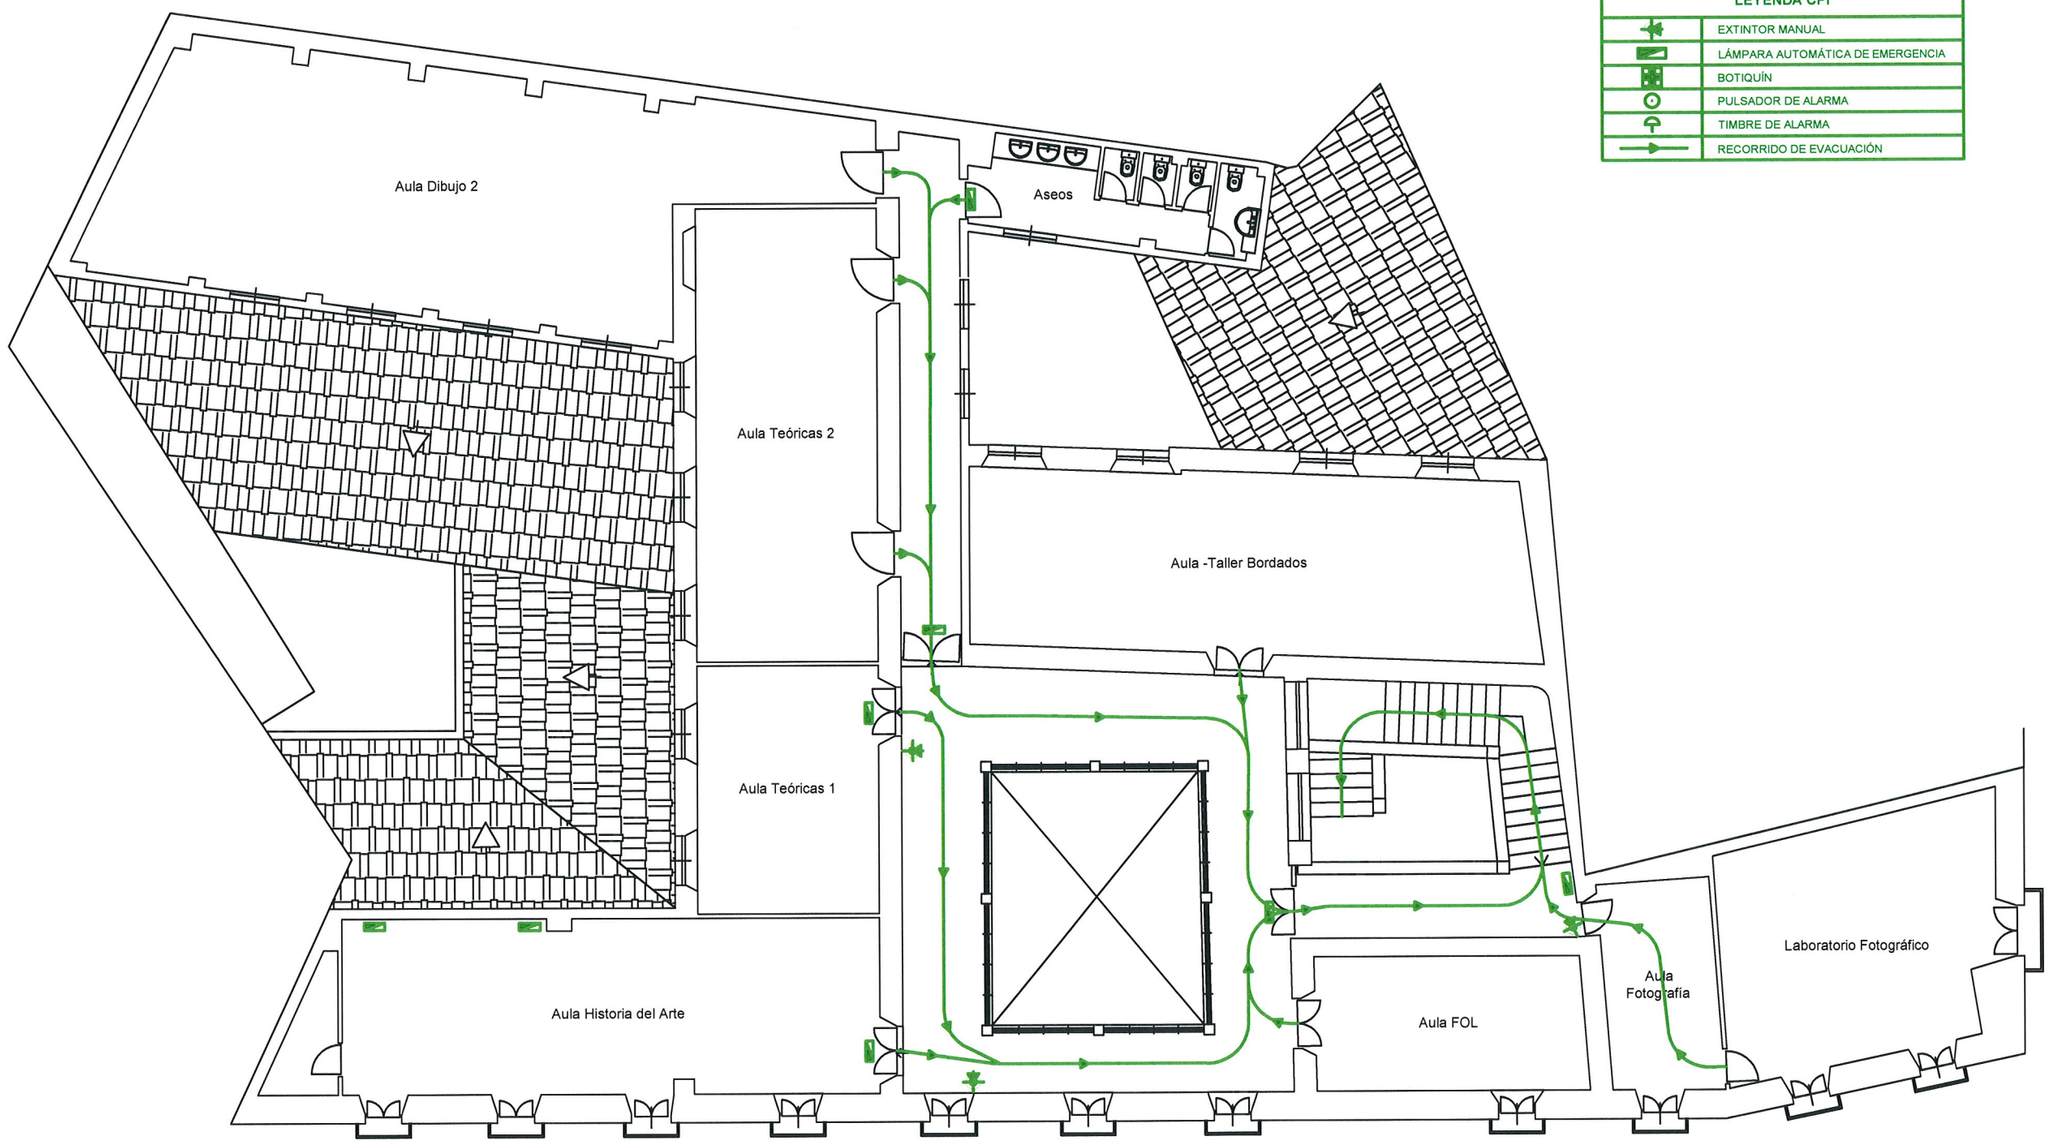

PLANTA SEGUNDA

GUADIX ESCUELA DE ARTE	ESCUELA DE ARTE DE GUADIX	ESCALA 1:150
	PLAN AUTOPROTECCIÓN CENTROS ESCOLARES	PLANO 3D
	PLANOS EVACUACIÓN	PLANTA SEGUNDA